







JERNBANETEKNISK FASEPLAN

PROSJEKT:

Faser (tilpasses):

- 00.00 Eksisterende driftsituasjon
- 00.10 Forberedende arbeider
- 00.30 Underbygningsarbeider
- 00.60 Jernbanetekniske arbeider
- 00.90 Brudd
- 10.00 Ny driftsfase
- 10.10 Mellomfase
-
- 10.90 Brudd
- 30.00 Driftsfase ferdig anlegg



Tegnforklaring:

-  Togspor i drift
-  Andre spor i drift
-  Spor/konstruksjoner/underbygning bygges
-  Tidskritisk innlegging/kobling
-  Fjernes
-  Ikke i drift

- Akseptert
- Akseptert med kommentarer
- Ikke akseptert / kommentert revider og send inn på nytt
- Kun for informasjon

Sign:



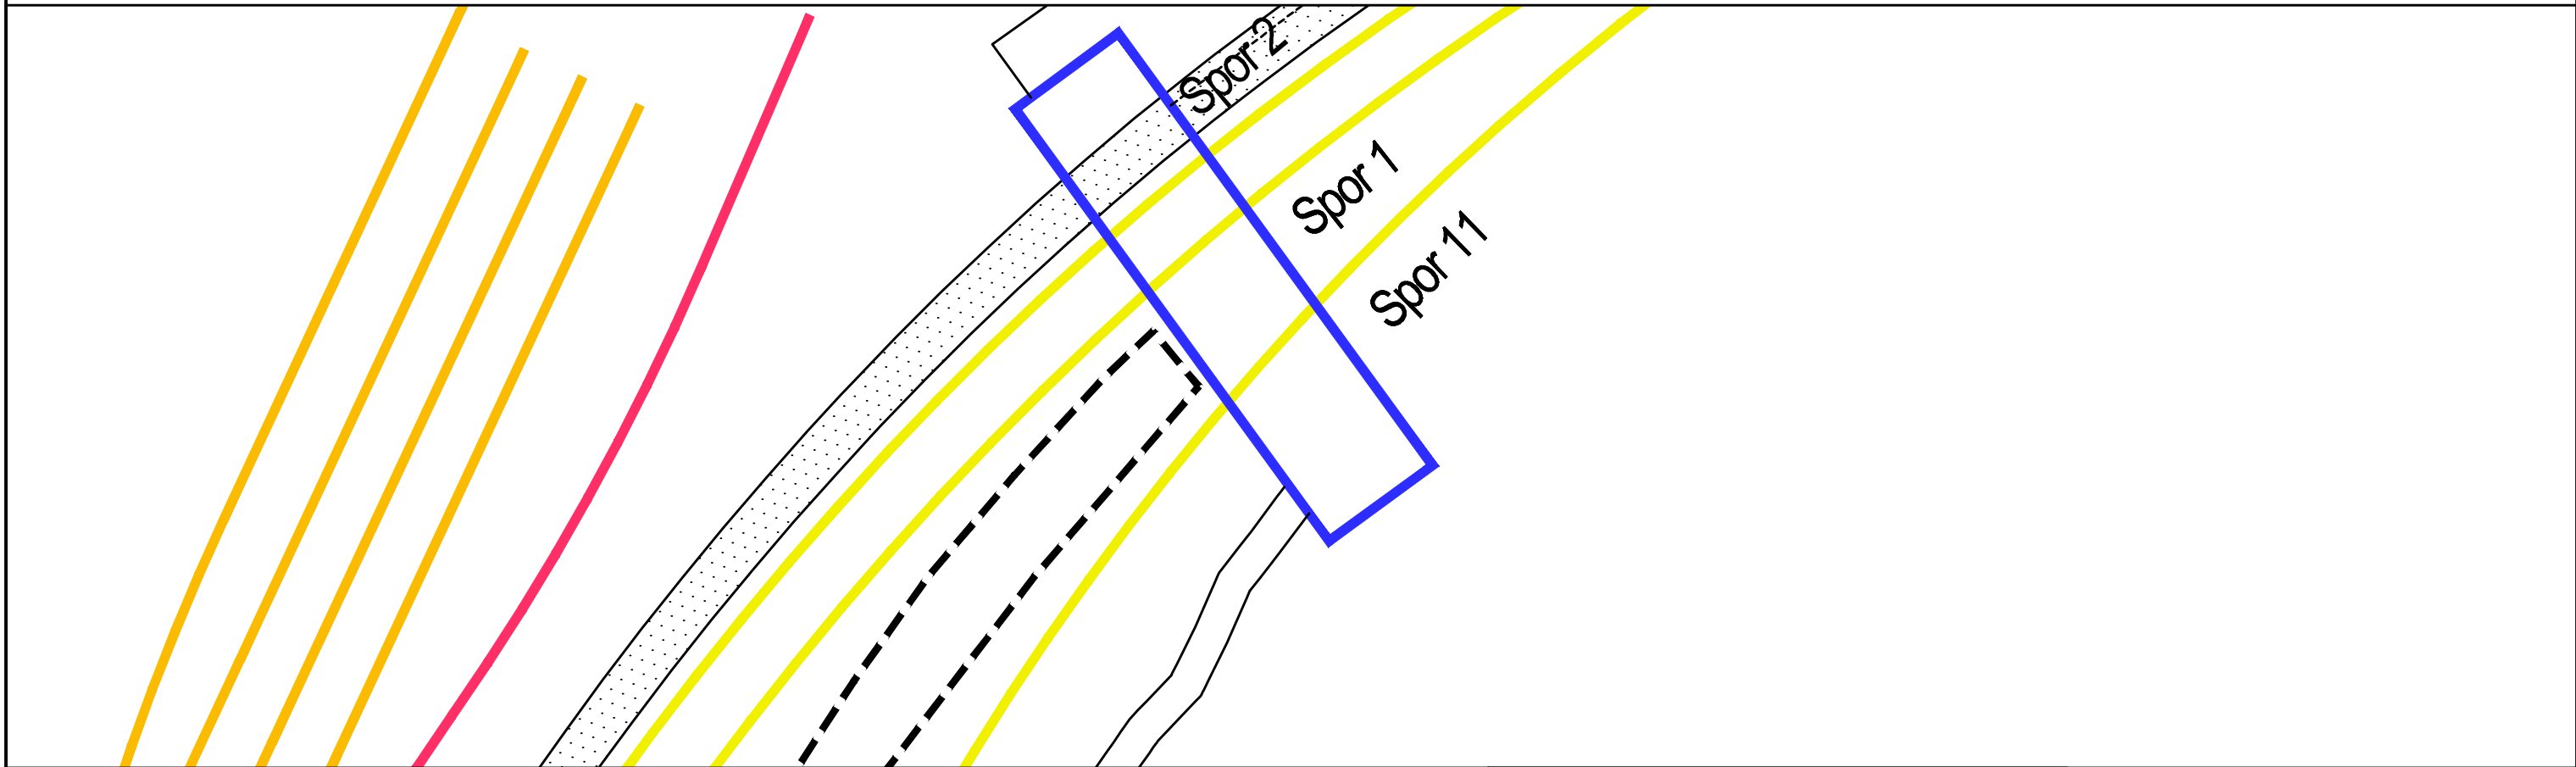 



01A
00A	Detaljplan	XXX	XXX	XXX	XXX
Rev.	Revisjonen gjelder	Dato	Tegnet av	Kontrollert av	Godkjent av
...banen, (...) - stasjon Jernbaneteknisk faseplan km. ... Fase 0.00 til30.00		Målestokk: (A3)	Utarbeidet av		
			Kontroll av		
			Godkjent av		
		Produsent	...		
		Prod.tegn.nr.			
		Erstatning for			
		Erstattet av			
Prosjekt:		Tegningsnummer:		Rev.:	
Prosjektnr.:-00-Y-0....		00A	
BANE NOR		Tegningsnummer:		Rev.:	



Arbeider:

- xxxxx
- xxxxx
- xxxxx



Tegnforklaring:

-  Togspor i drift
-  Andre spor i drift
-  Spor/konstruksjoner/underbygning bygges
-  Tidskritisk innlegging/kobling
-  Fjernes
-  Ikke i drift

Fase 00.00
Eksist. driftssituasjon

Sted



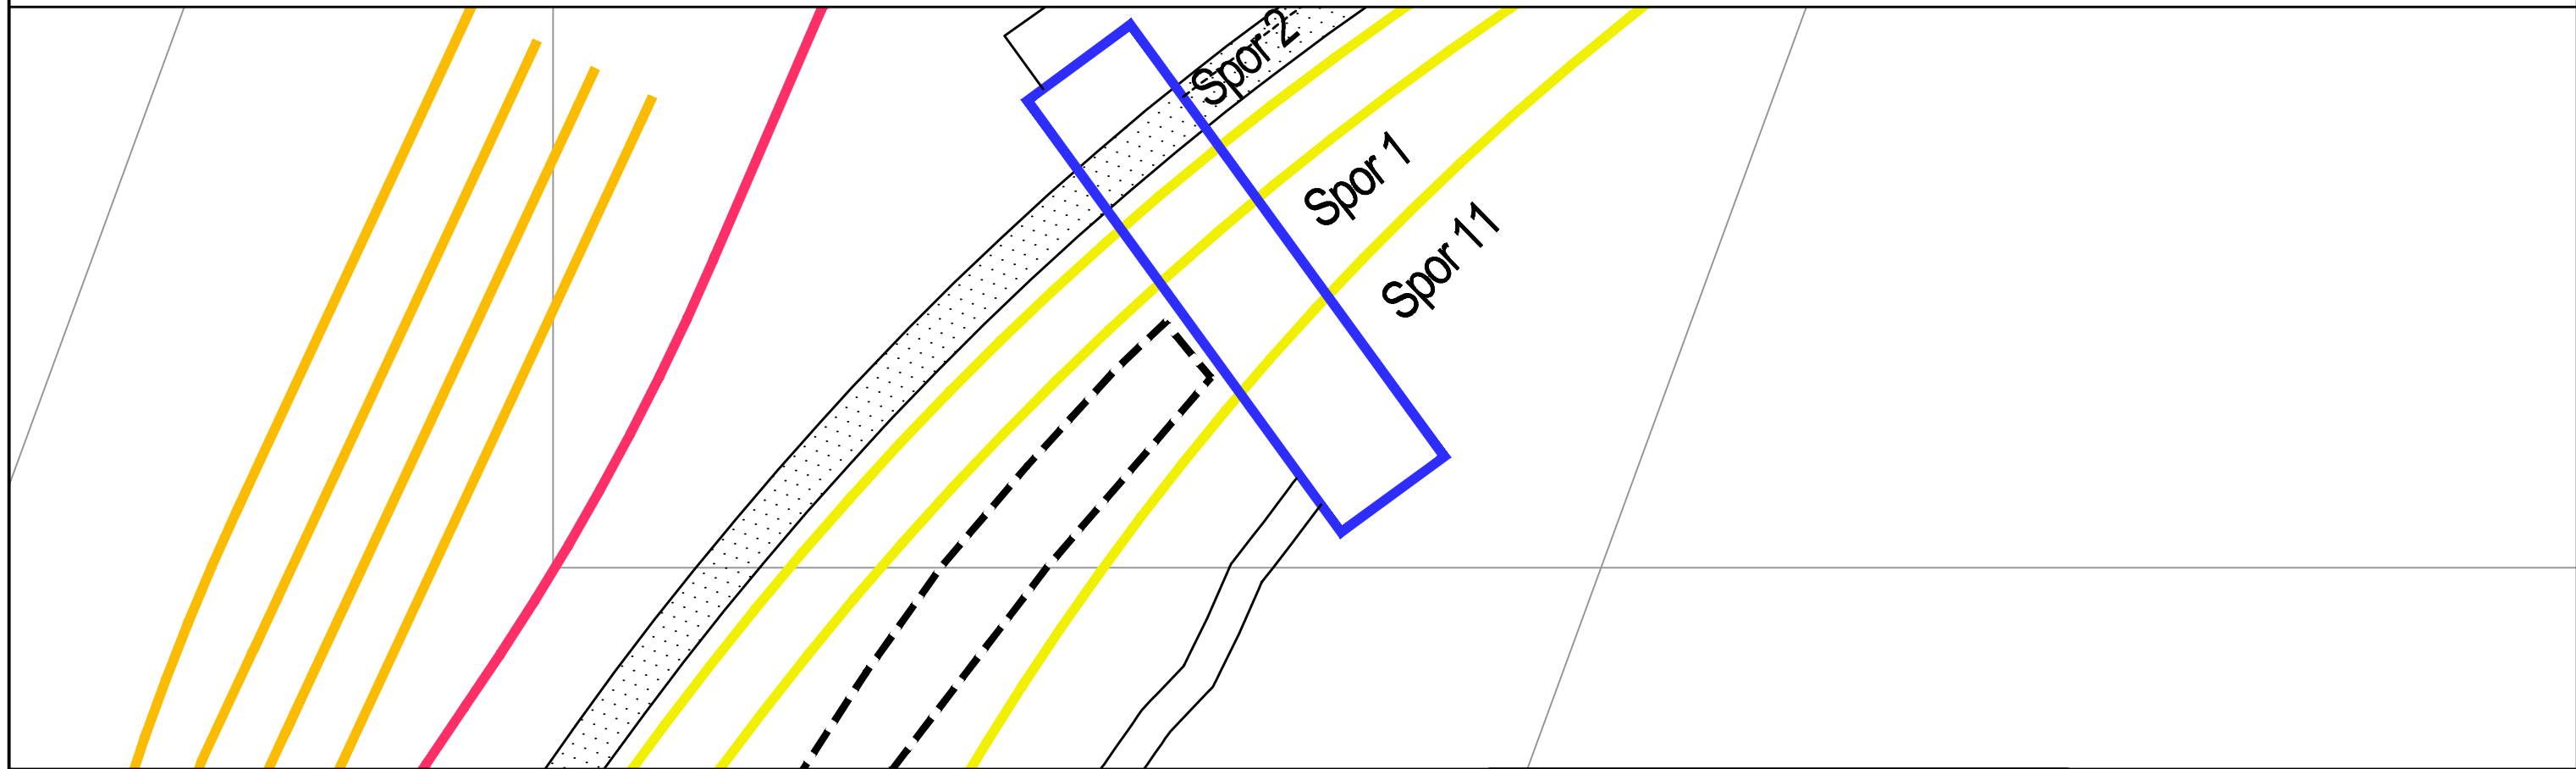 



Side 2



Arbeider:

- Forberedende arbeider xxxxx
- xxxxx



Tegnforklaring:

-  Togspor i drift
-  Andre spor i drift
-  Spor/konstruksjoner/underbygning bygges
-  Tidskritisk innlegging/kobling
-  Fjernes
-  Ikke i drift

Fase 00.10

Sted



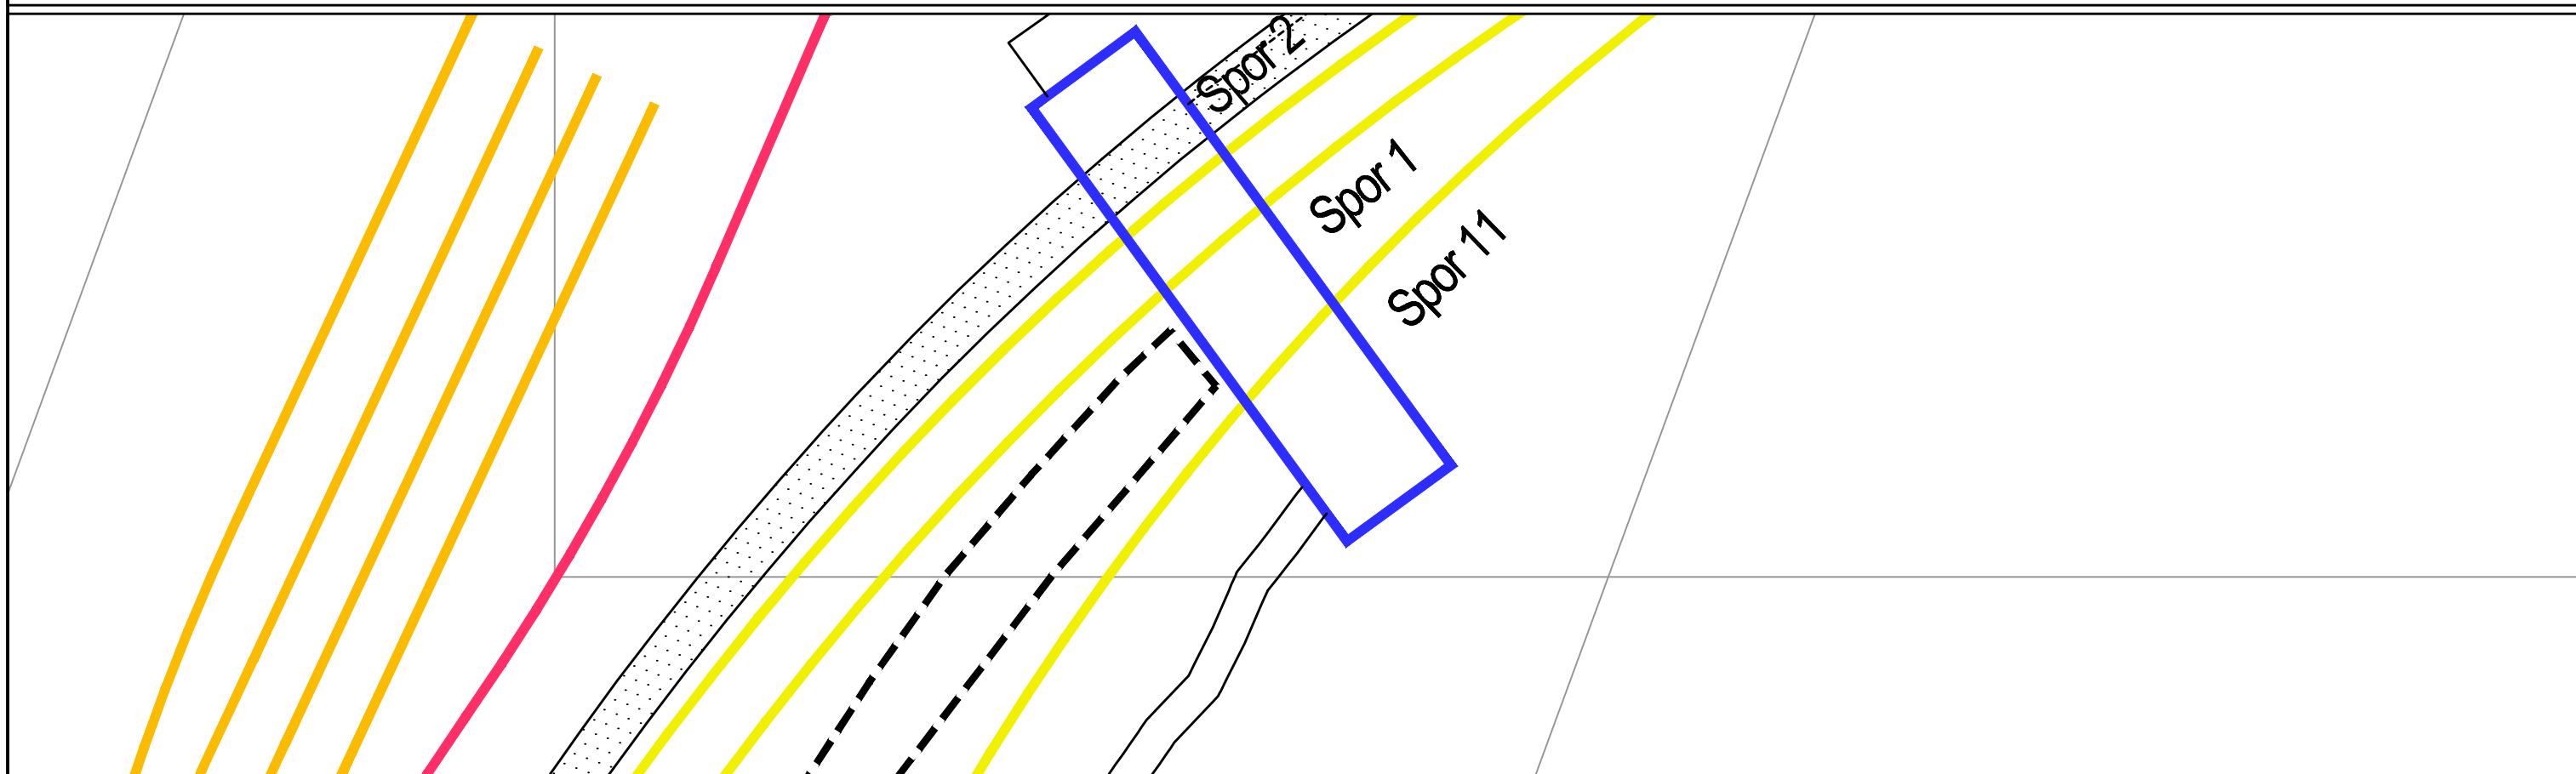 



Side 3



Arbeider:

- Underbygningsarbeider xxxxx
- xxxxx
- xxxxx



Tegnforklaring:

-  Togspor i drift
-  Andre spor i drift
-  Spor/konstruksjoner/underbygning bygges
-  Tidskritisk innlegging/kobling
-  Fjernes
-  Ikke i drift

Fase 00.30

Sted



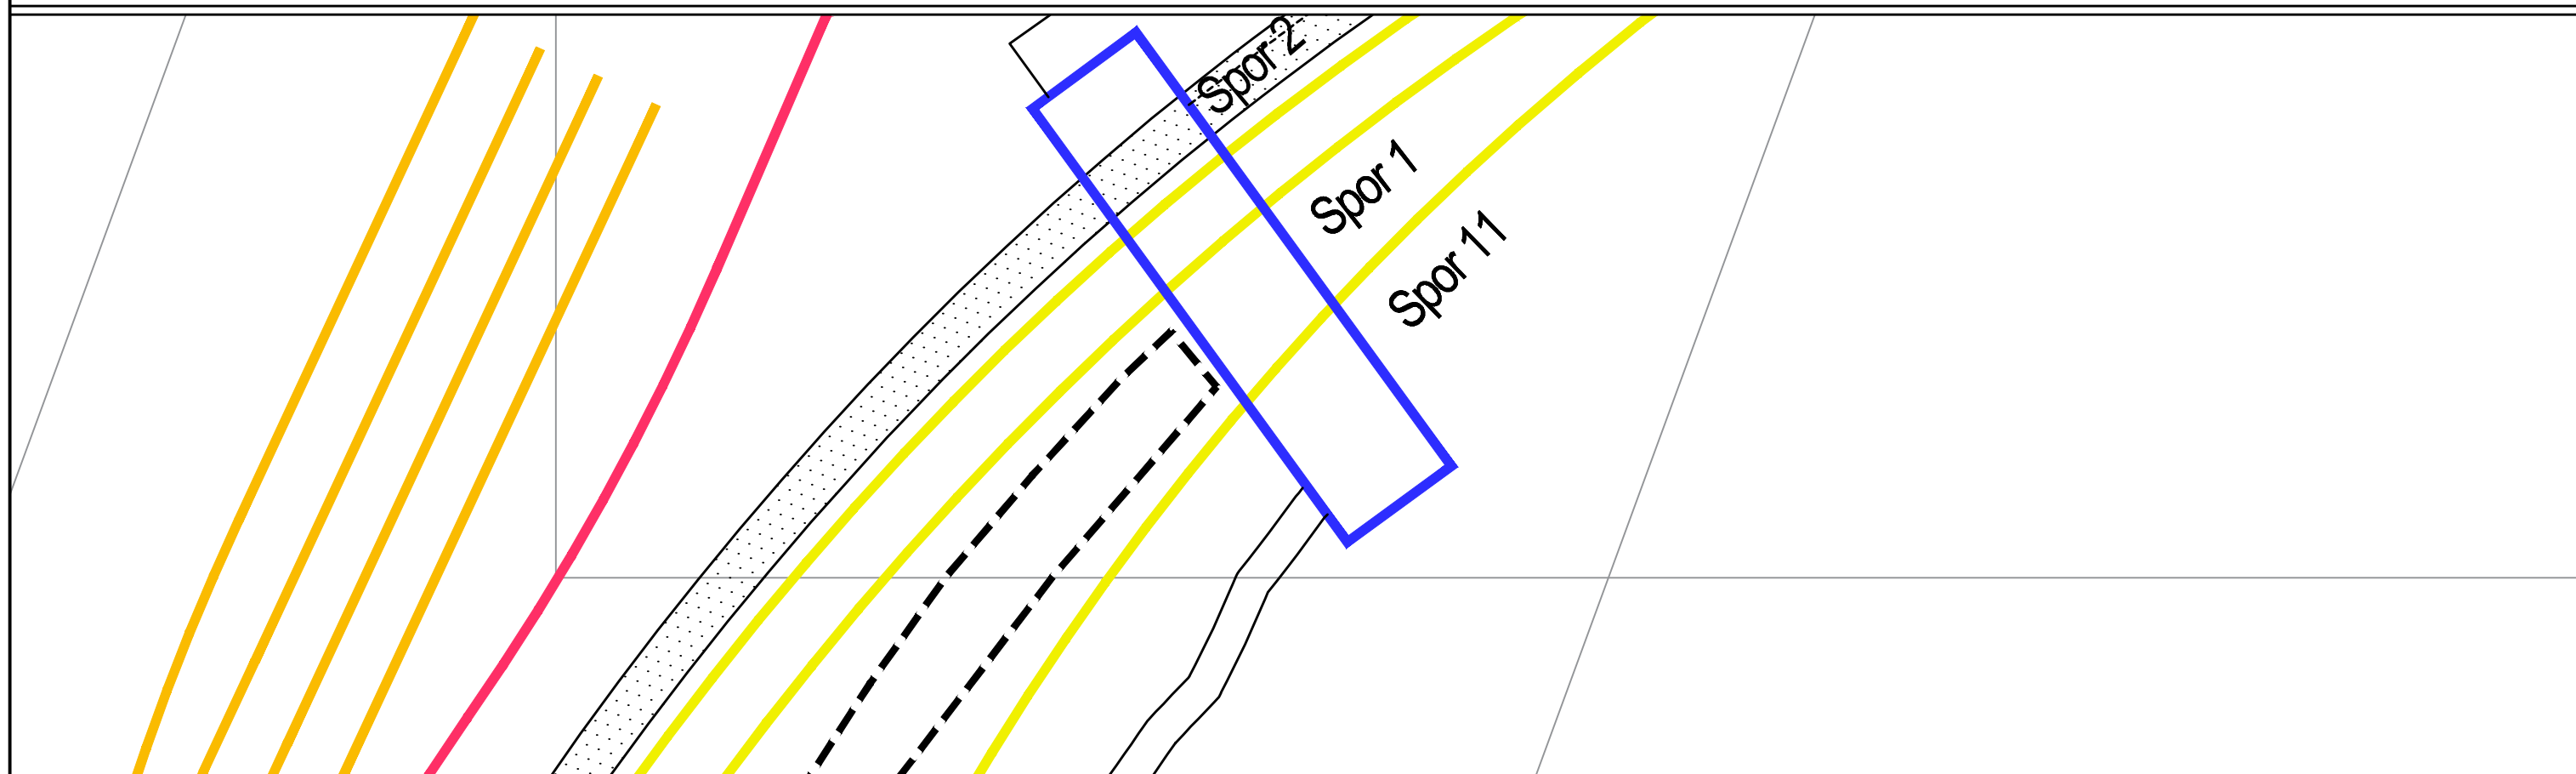 



Side 4



Arbeider:

- Jernbaneteknikk xxxxx
- xxxxx



Tegnforklaring:

-  Togspor i drift
-  Andre spor i drift
-  Spor/konstruksjoner/underbygning bygges
-  Tidskritisk innlegging/kobling
-  Fjernes
-  Ikke i drift

Fase 00.60

Sted

Side 4

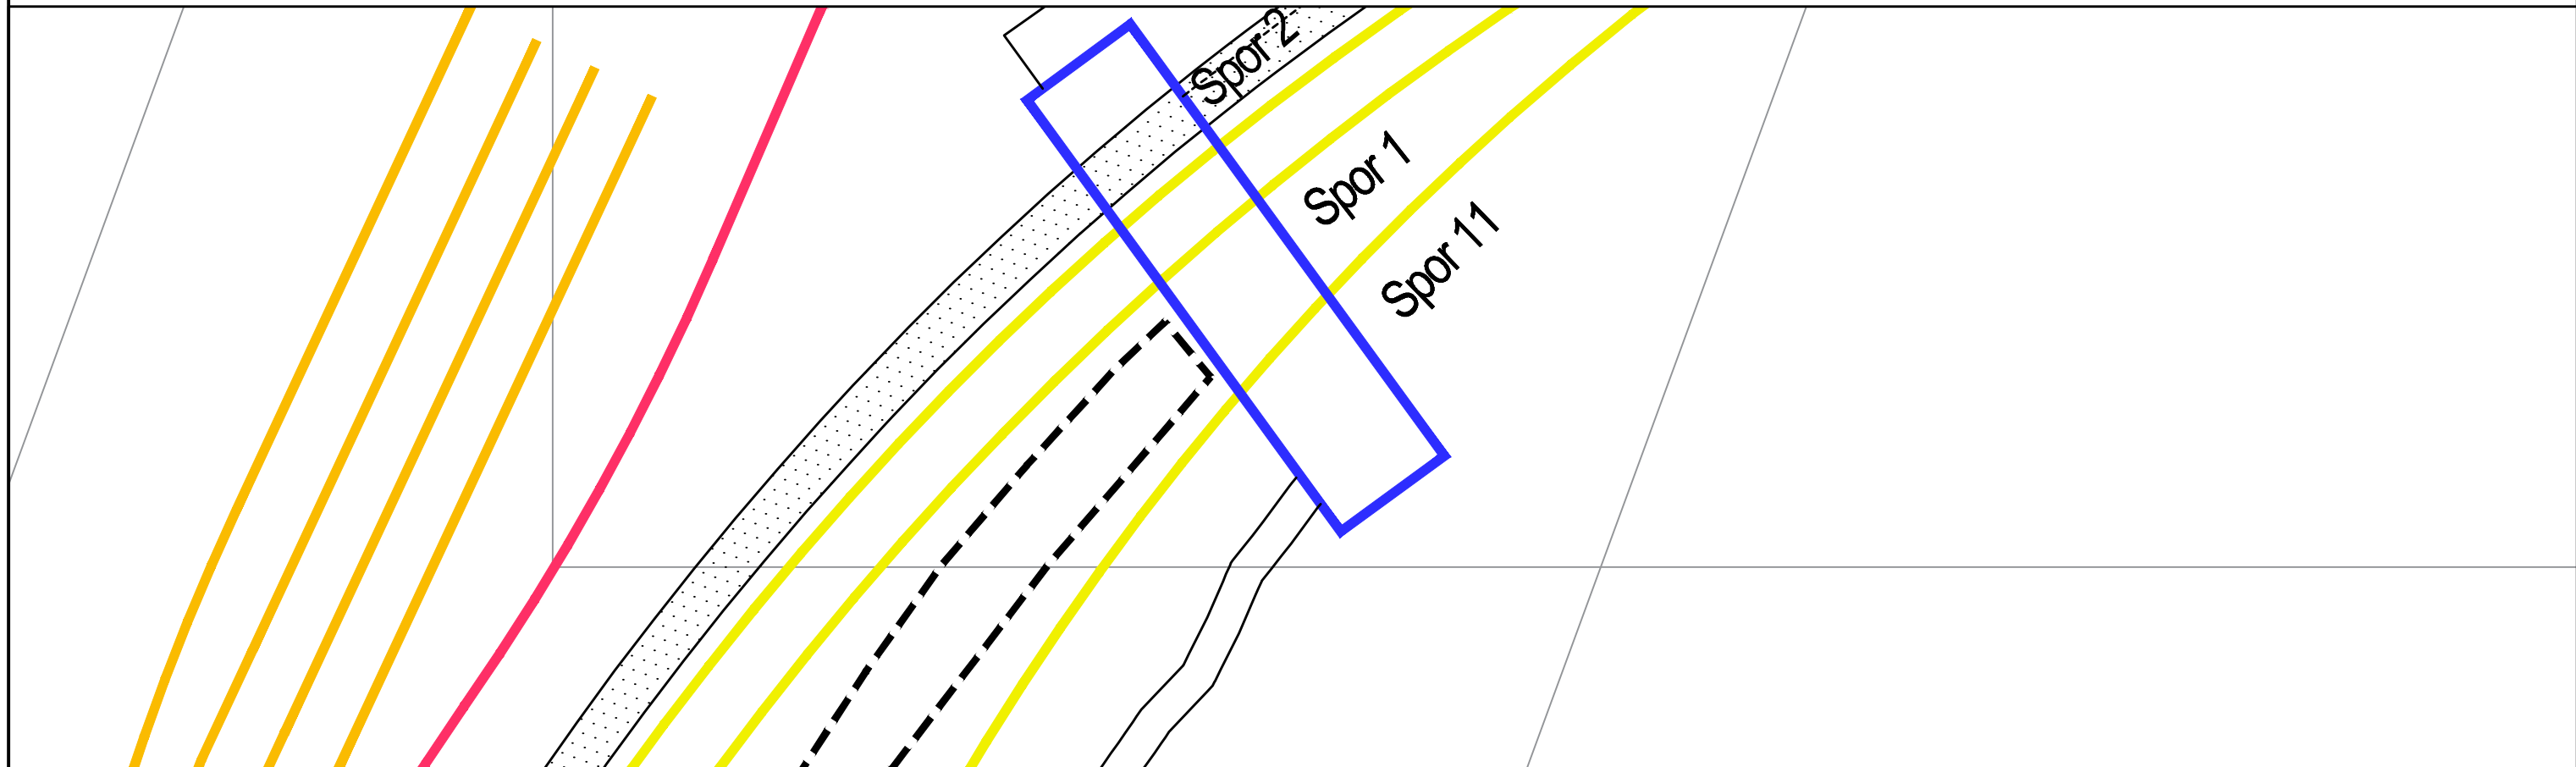 

Arbeider:

- Kobling i sikringsanlegg xxxxx
- xxxxx



Tegnforklaring:

- Togspor i drift
- Andre spor i drift
- Spor/konstruksjoner/underbygning bygges
- Tidskritisk innlegging/kobling
- Fjernes
- Ikke i drift

Fase 00.90
Brudd xx t

Sted



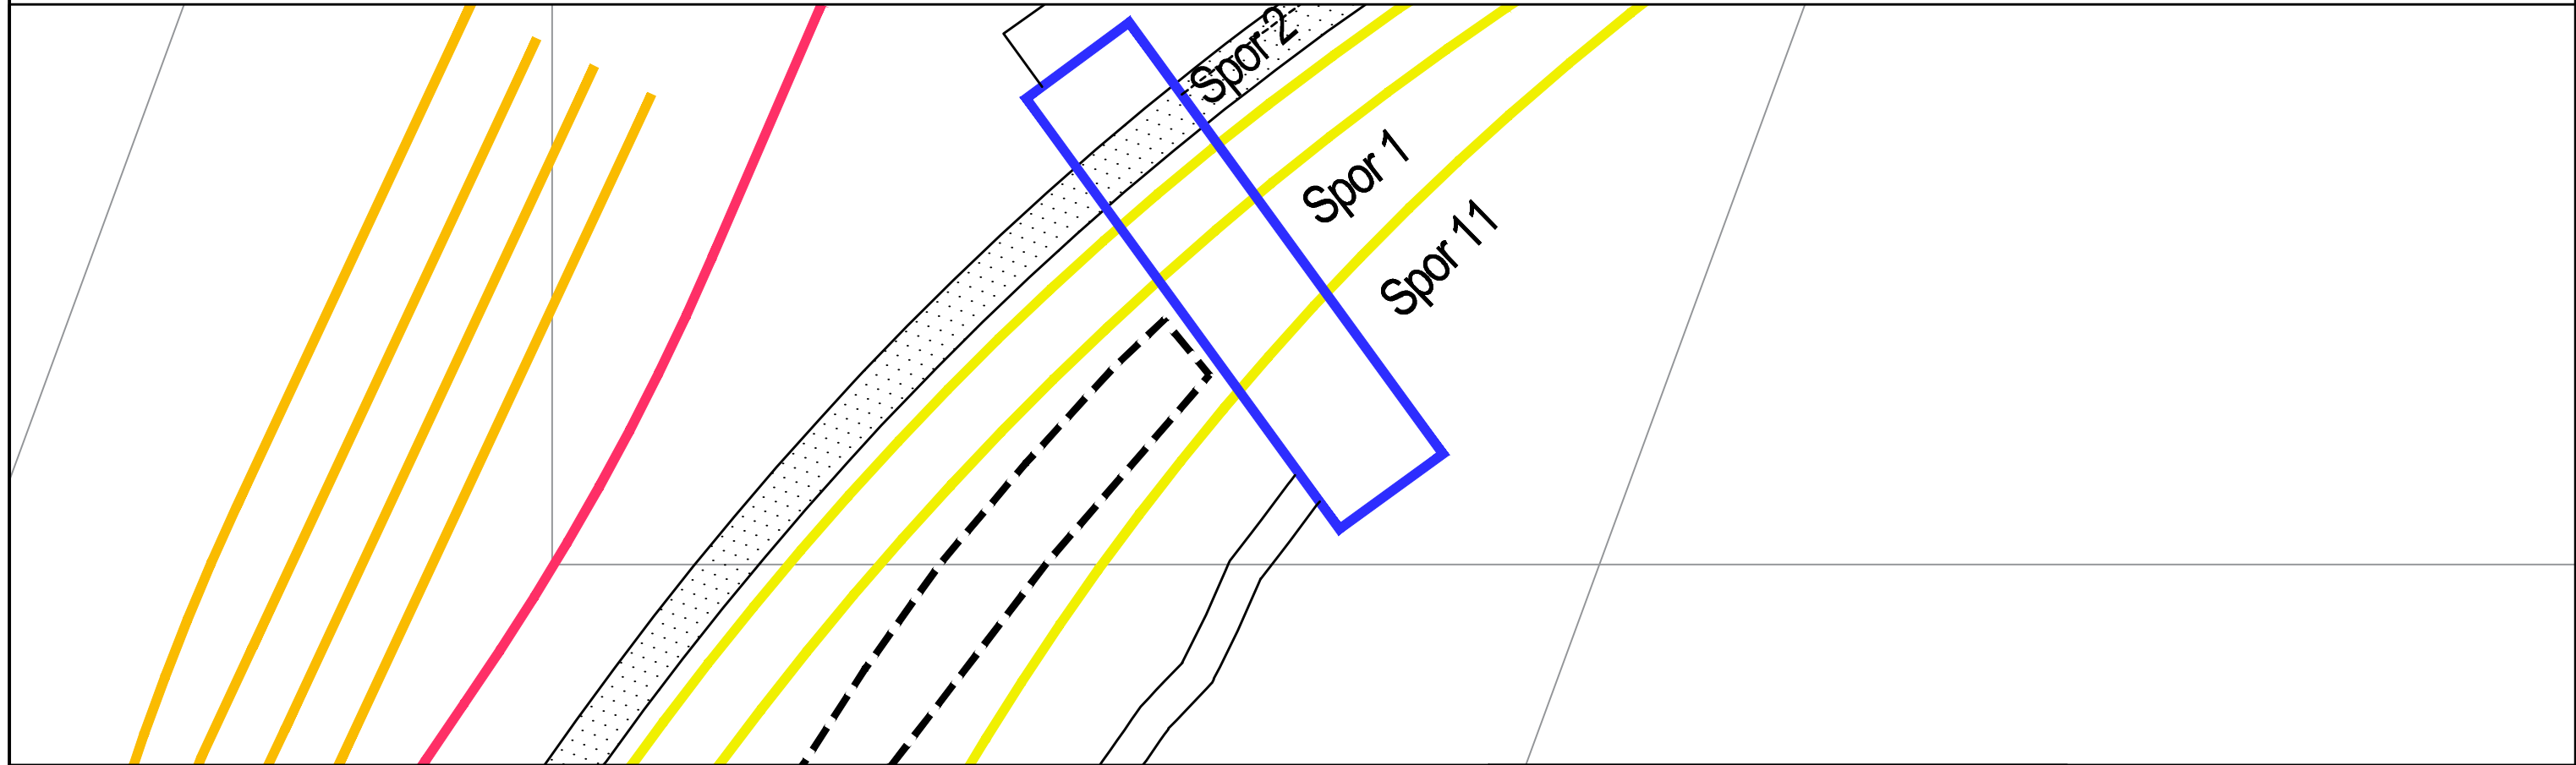 



Side 4



Arbeider:

- xxxxx
- xxxxx



Tegnforklaring:

-  Togspor i drift
-  Andre spor i drift
-  Spor/konstruksjoner/underbygning bygges
-  Tidskritisk innlegging/kobling
-  Fjernes
-  Ikke i drift

Fase 10.00
Ny driftsfase

Sted



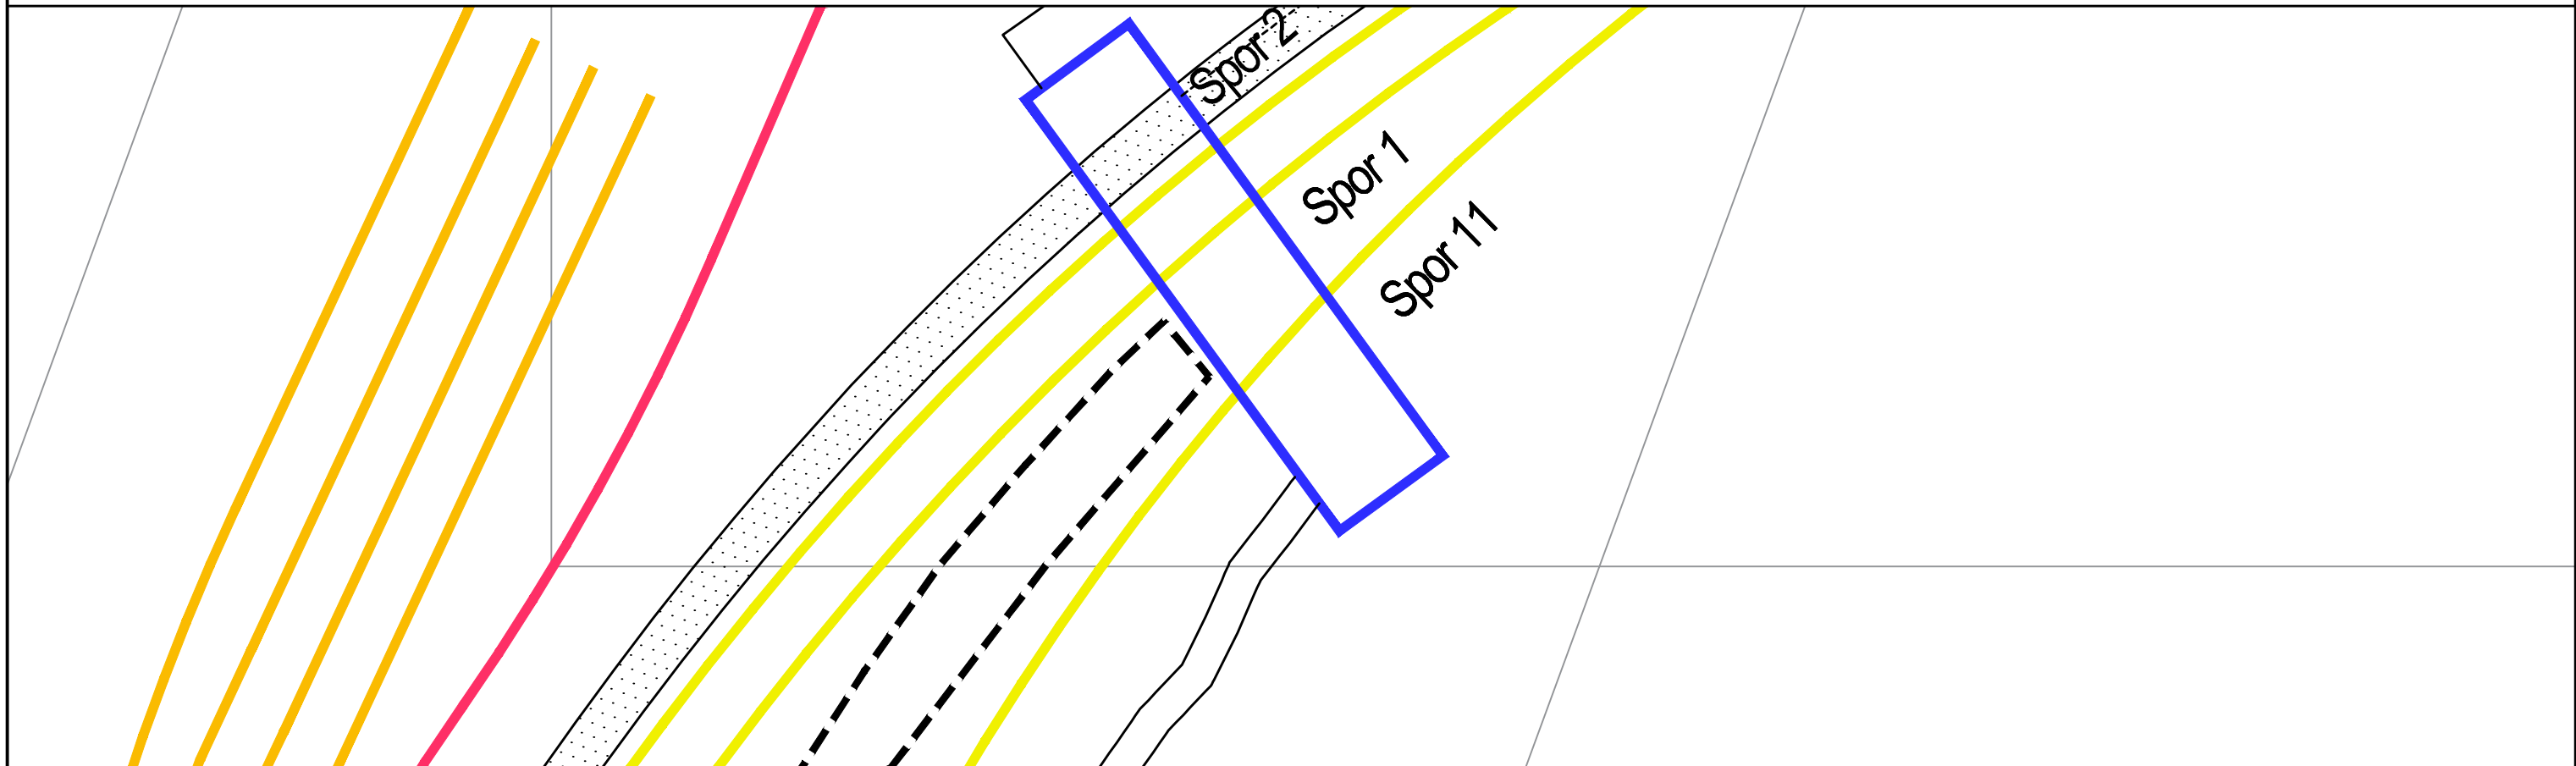 



Side 6



Arbeider:

- XXXXX
- XXXXX
- XXXXX



Tegnforklaring:

-  Togspor i drift
-  Andre spor i drift
-  Spor/konstruksjoner/underbygning bygges
-  Tidskritisk innlegging/kobling
-  Fjernes
-  Ikke i drift

Fase 10.10

Sted



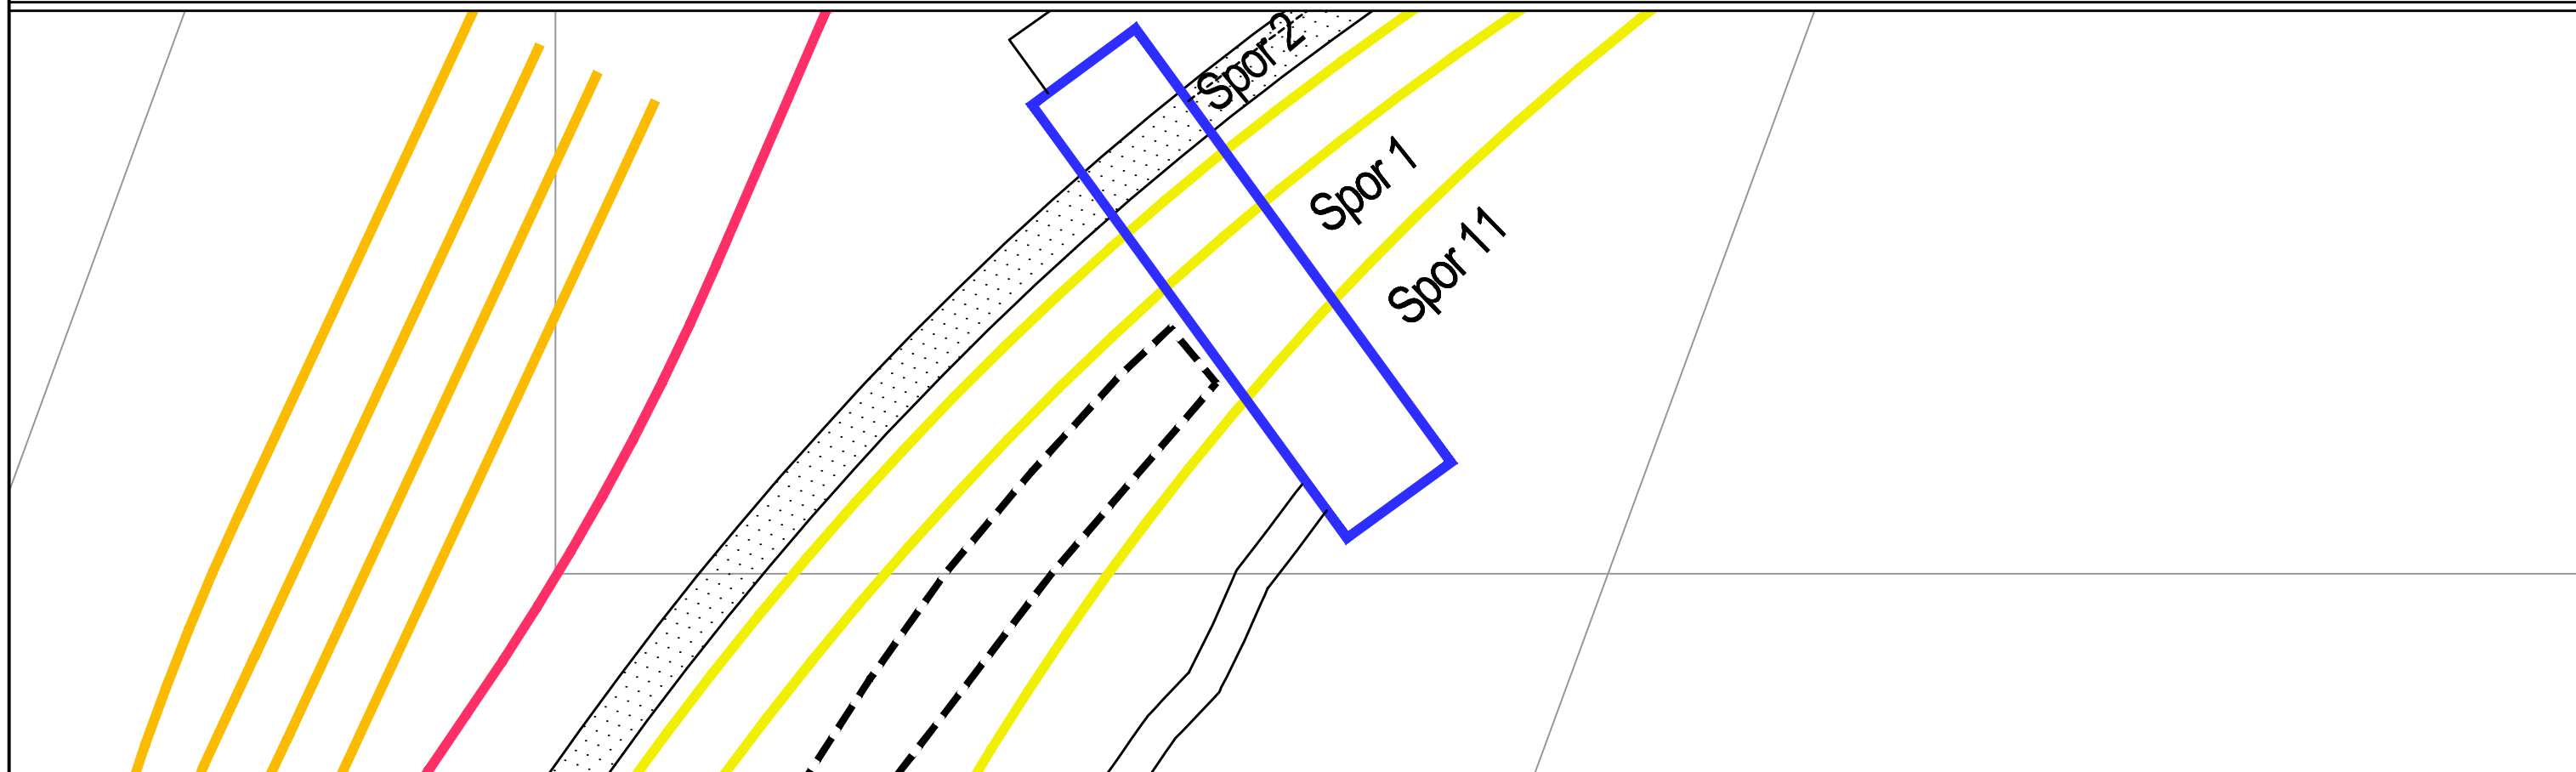 



Side xx



Arbeider:

- Kobling i sikringsanlegg xxxxx
- xxxxx
- xxxxx



Tegnforklaring:

-  Togspor i drift
-  Andre spor i drift
-  Spor/konstruksjoner/underbygning bygges
-  Tidskritisk innlegging/kobling
-  Fjernes
-  Ikke i drift

Fase 10.90
Brudd xx t

Sted



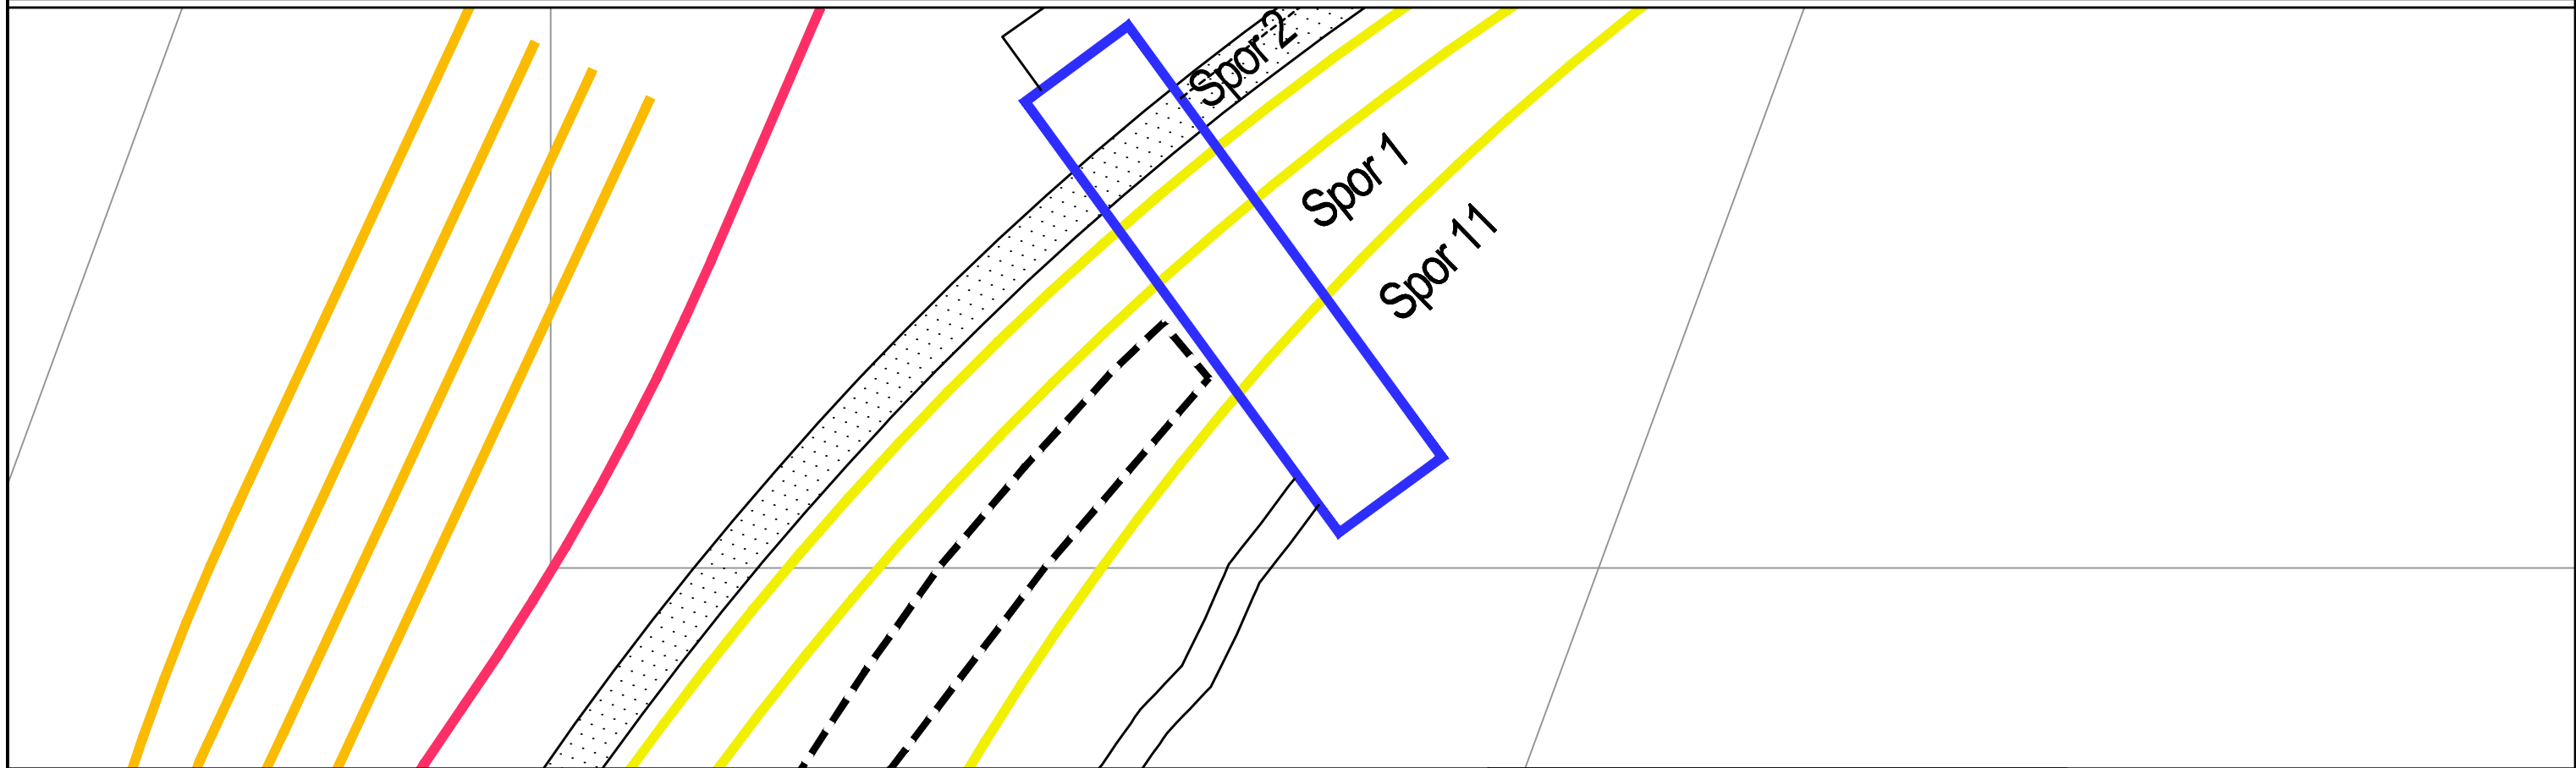 



Side xx



Arbeider:

- xxxxx
- xxxxx

Tegnforklaring:

-  Togspor i drift
-  Andre spor i drift
-  Spor/konstruksjoner/underbygning bygges
-  Tidskritisk innlegging/kobling
-  Fjernes
-  Ikke i drift

Fase 30.00
Driftsfase ferdig anlegg

Sted

Side xx