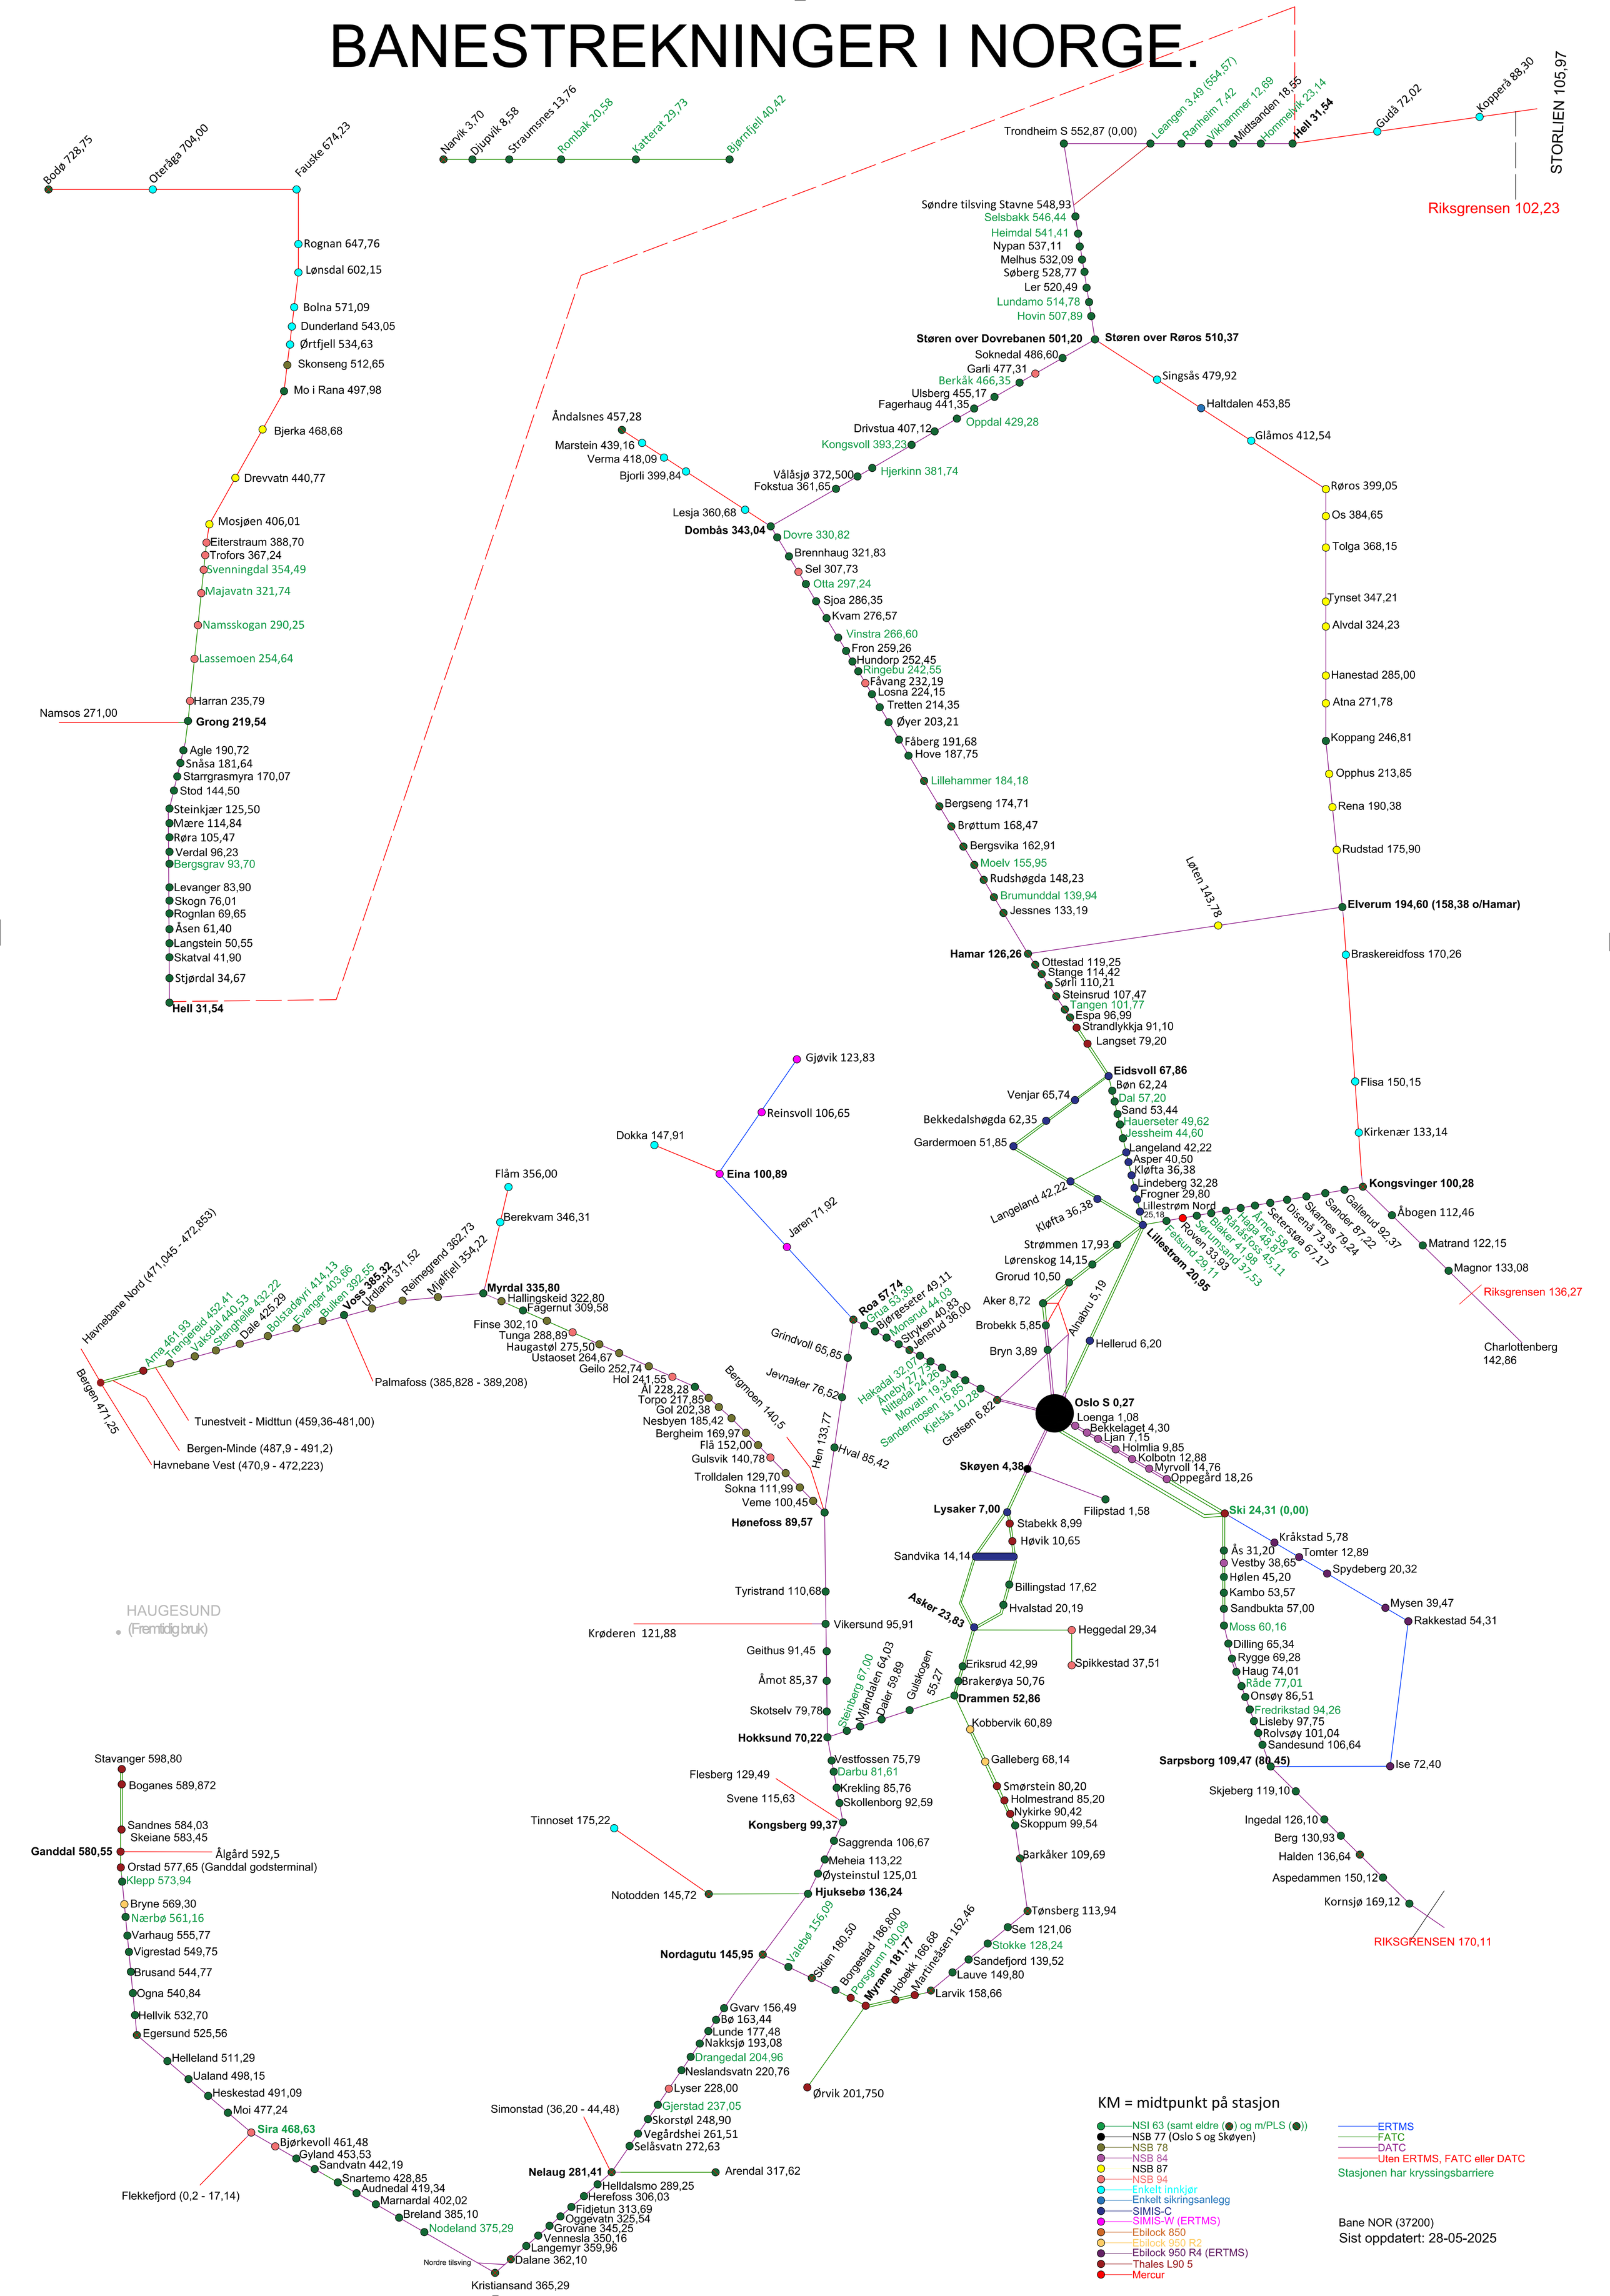BANESTREKNINGER I NORGE.